




ACUERDO MUNICIPAL. Aprobado por el Ayuntamiento Pleno, en su sesión de esta fecha. **PROVISORIALMENTE**
 La Roda 28-4-1994
 EL SECRETARIO: *[Signature]*

COMISION PROVINCIAL DE URBANISMO
 Aprobado por Resolución de fecha 29-7-94
 ALBACETE

ACUERDO MUNICIPAL. Aprobado por el Ayuntamiento Pleno, en su sesión de esta fecha. **PROVISORIALMENTE**
 La Roda 24-5-1994
 EL SECRETARIO: *[Signature]*



IV ALINEACION
 ●●●●● LIMITE SUELO URBANO

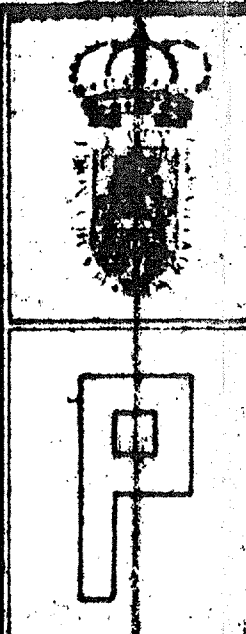

AYUNTAMIENTO DE LA RODA

NORMAS SUBSIDIARIAS DE PLANEAMIENTO DE AMBITO MUNICIPAL

PROPOSTA DE ACTUACION

ESCALA: 1:1000

PLANO DE ALINEACIONES

ARQUITECTO: D. FRANCISCO LOPEZ TUELL