



ACUERDO MUNICIPAL.-Aprobado por el Ayuntamiento Pleno, en su sesión de esta fecha. INICIALMENTE
La Roda 22 NOV. 1994

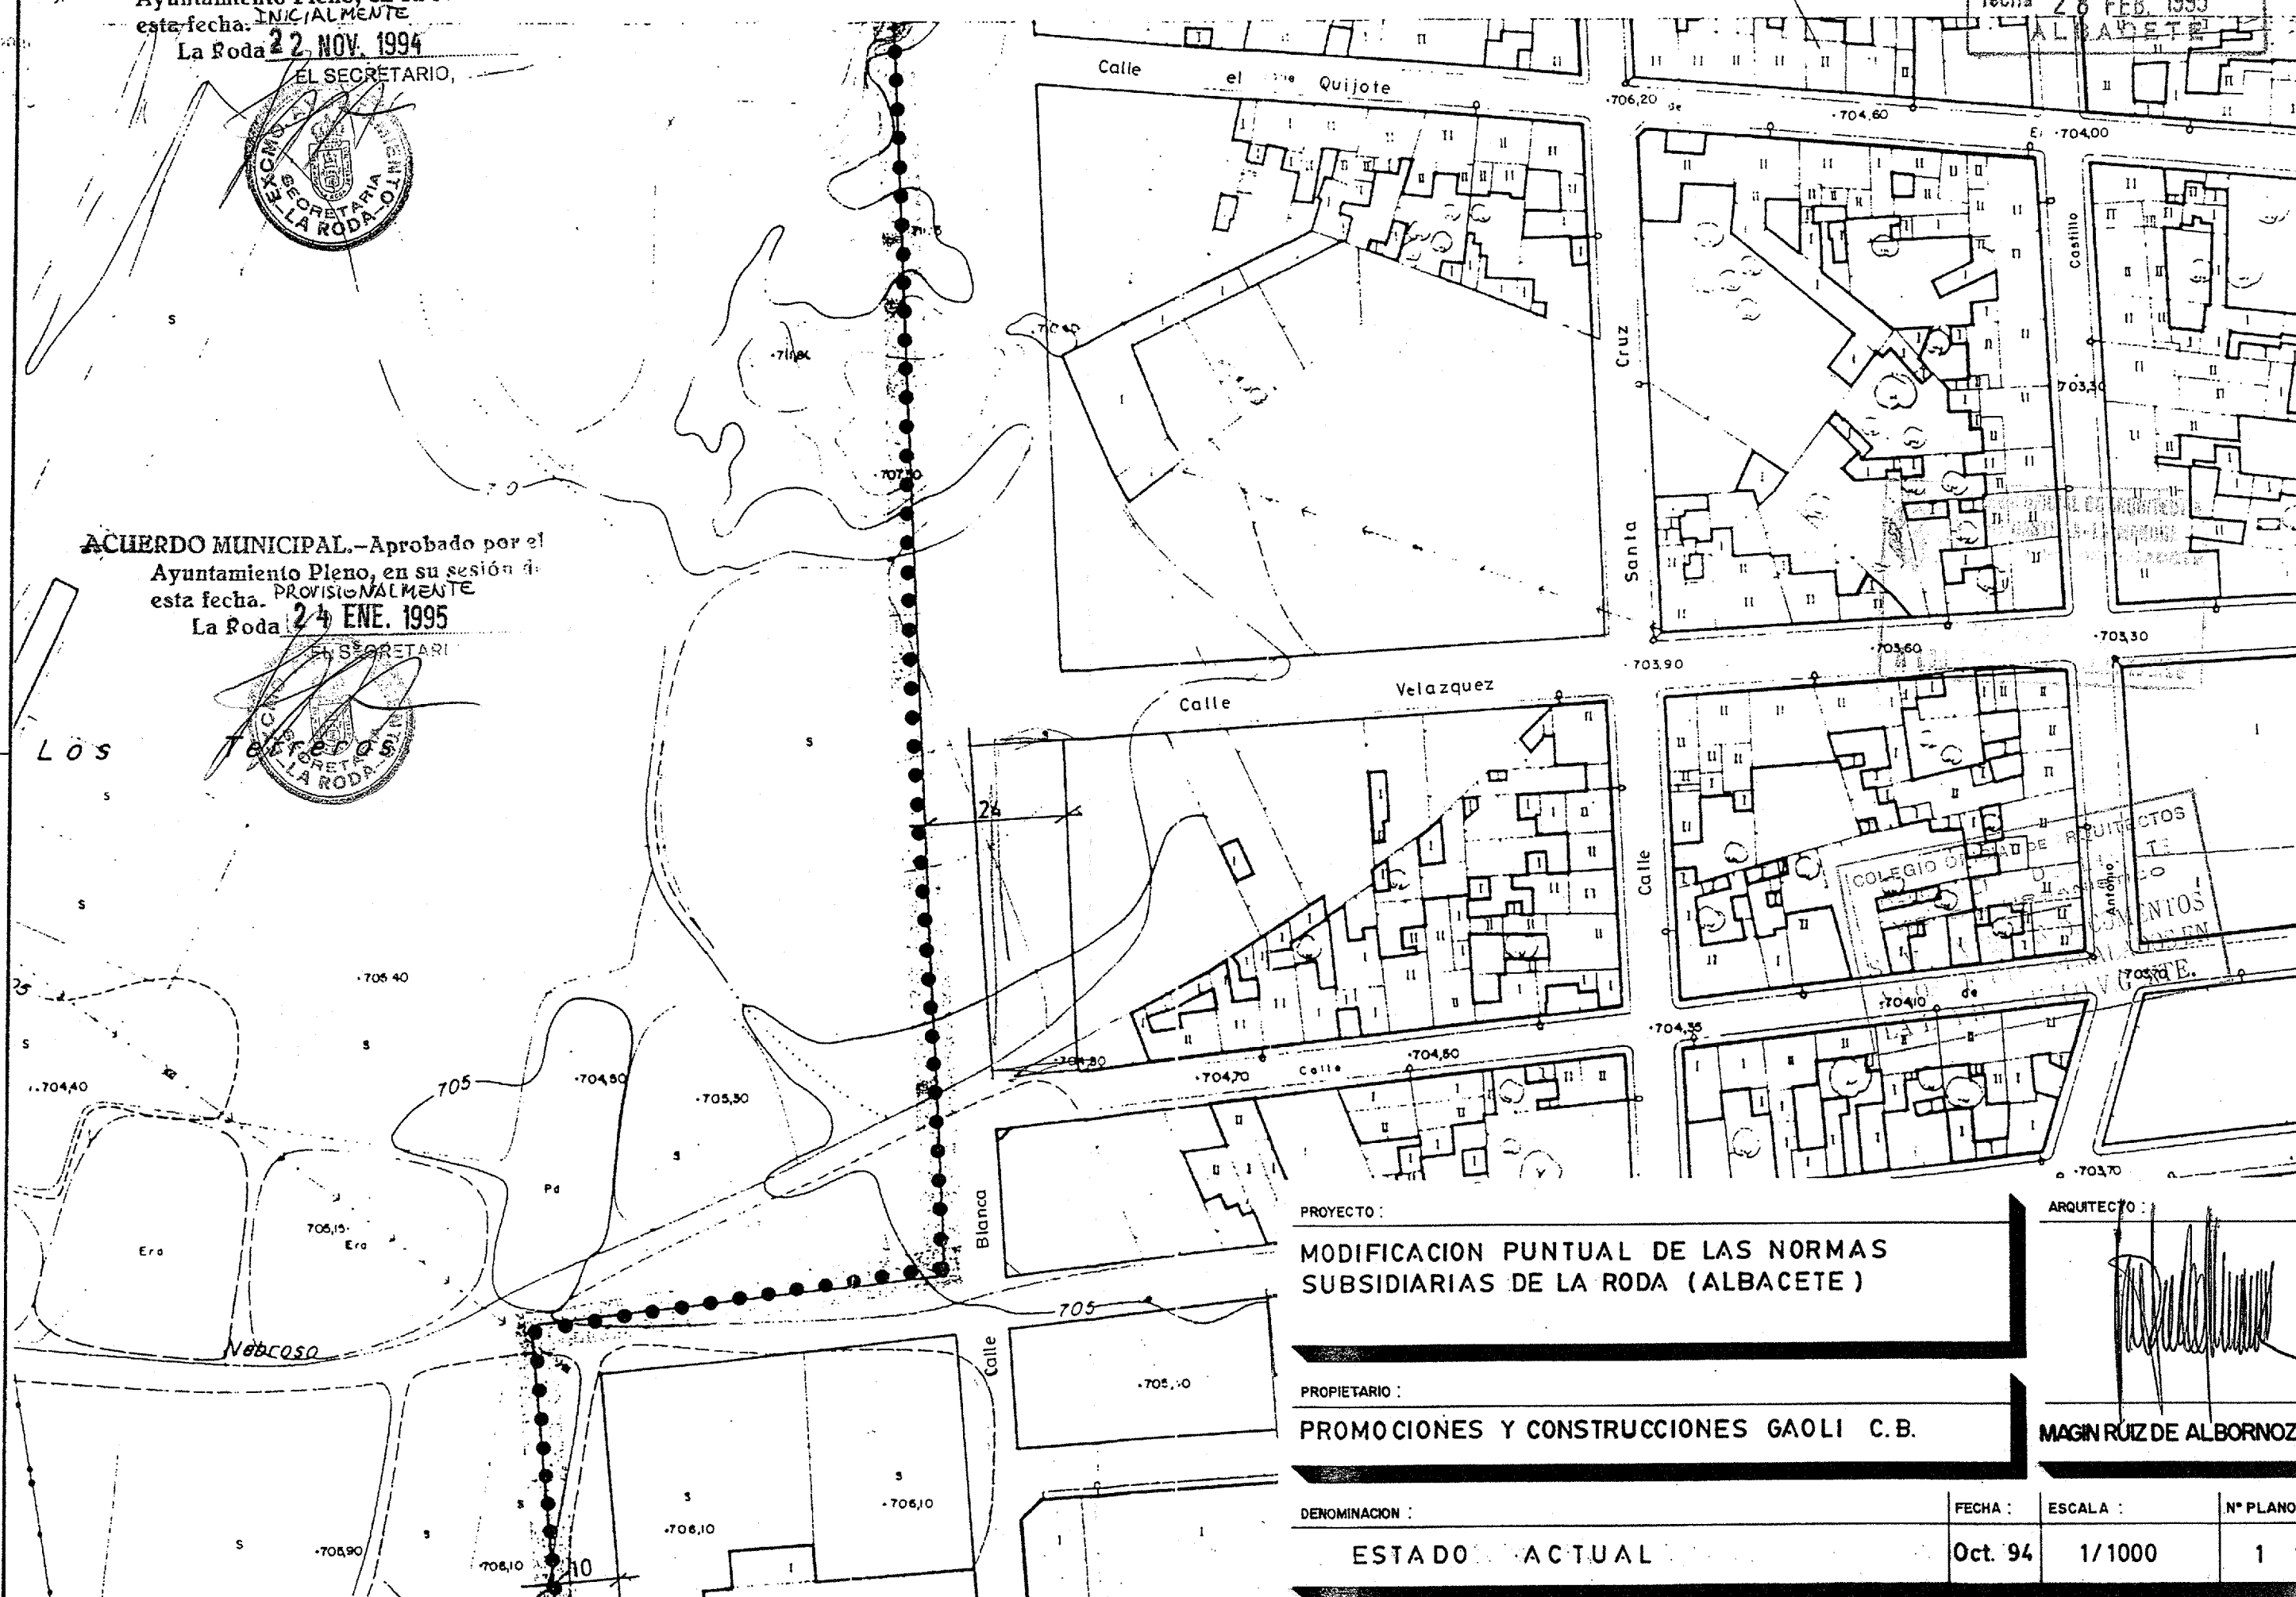

COMISION PROVINCIAL DE URBANISMO
Aprobado por Resolución de fecha 28 FEB. 1995
ALBACETE

ACUERDO MUNICIPAL.-Aprobado por el Ayuntamiento Pleno, en su sesión de esta fecha. PROVISIONALMENTE
La Roda 24 ENE. 1995

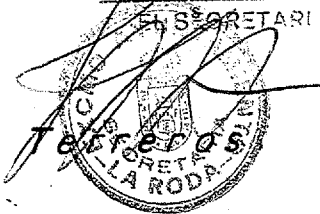

PROYECTO :
MODIFICACION PUNTUAL DE LAS NORMAS SUBSIDIARIAS DE LA RODA (ALBACETE)

PROPIETARIO :
PROMOCIONES Y CONSTRUCCIONES GAOLI C.B.

DENOMINACION :
ESTADO ACTUAL

ARQUITECTO :

MAGIN RUIZ DE ALBORNOZ

FECHA :	ESCALA :	Nº PLANO :
Oct. 94	1/1000	1