

ACUERDO MUNICIPAL.- Aprobado por
 Ayuntamiento Pleno, en su sesión de
 esta fecha. INICIALMENTE
 La Roda 22 NOV. 1994


EL SECRETARIO,

COMISION PROVINCIAL DE
 URBANISMO
 Aprobado por Resolución de
 fecha 20 FEB 1995
 ALBA CIENTE

ACUERDO MUNICIPAL.- Aprobado por
 Ayuntamiento Pleno, en su sesión de
 esta fecha. PROVISIONALMENTE
 La Roda 24 ENE. 1995

EL SECRETARIO,

Los Terrenos

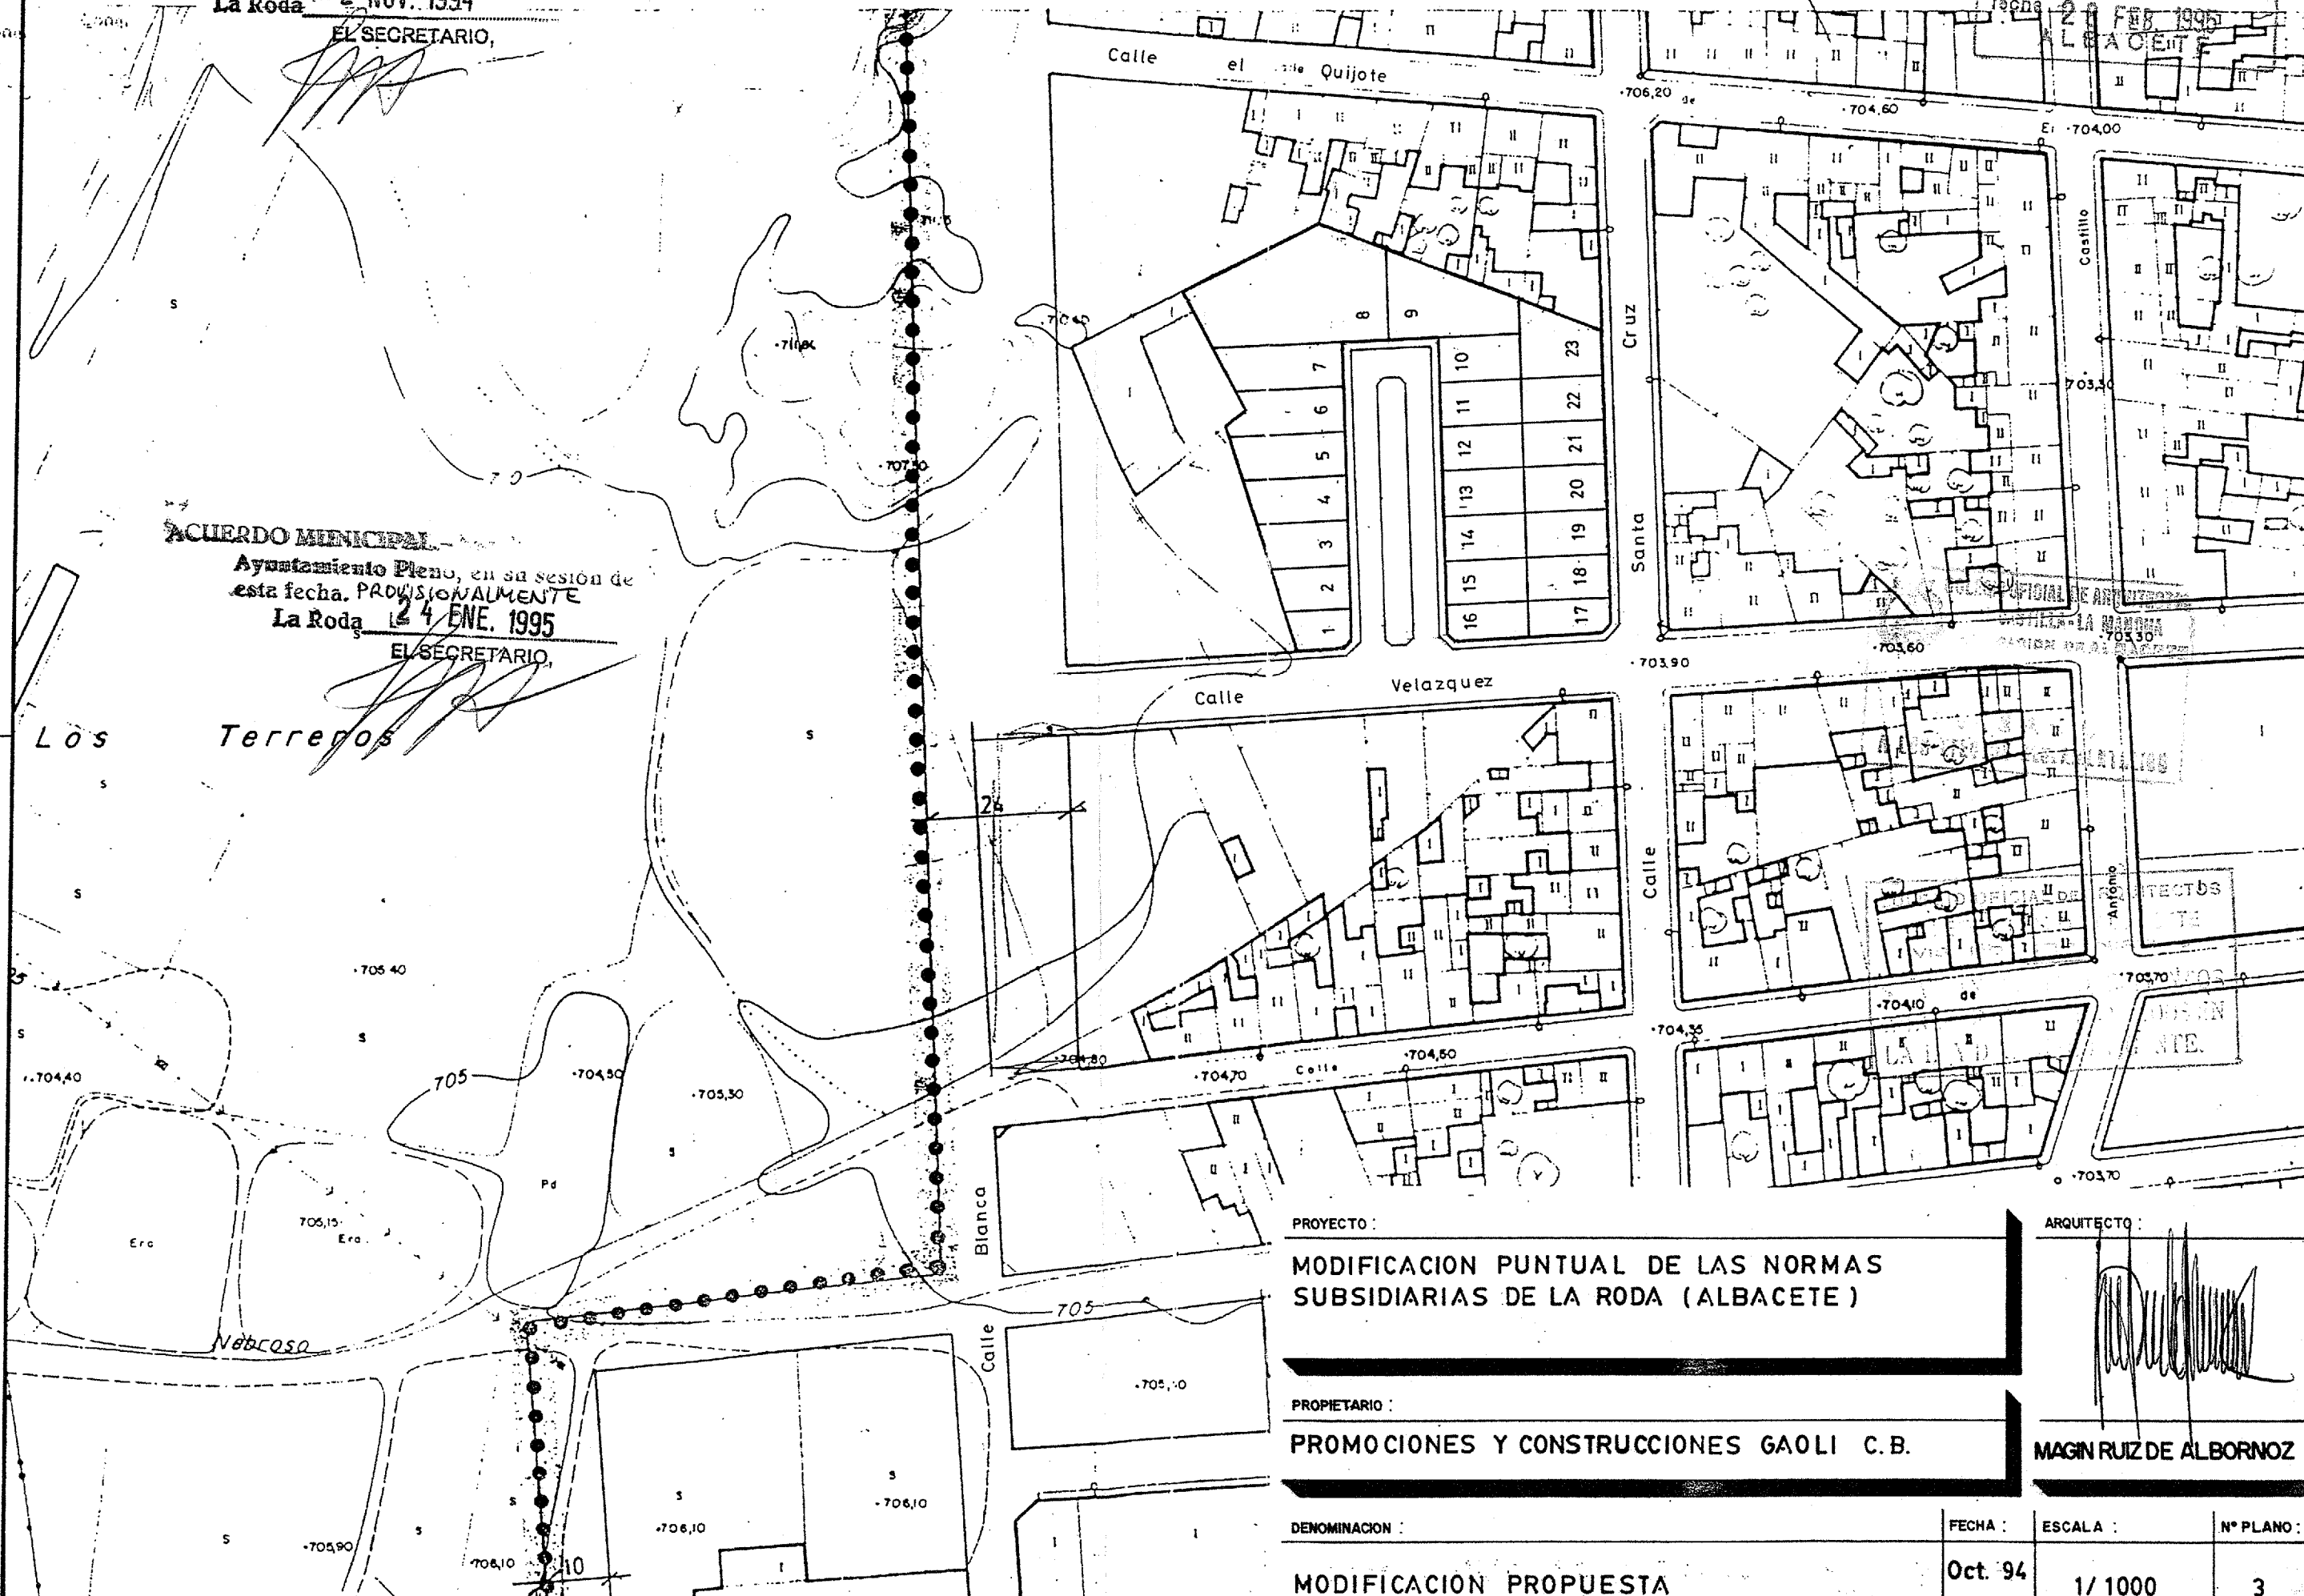

PROYECTO:
 MODIFICACION PUNTUAL DE LAS NORMAS
 SUBSIDIARIAS DE LA RODA (ALBACETE)

PROPIETARIO:
 PROMOCIONES Y CONSTRUCCIONES GAOLI C.B.

DENOMINACION:
 MODIFICACION PROPUESTA

ARQUITECTO:

 MAGIN RUIZ DE ALBORNOZ

FECHA:	ESCALA:	Nº PLANO:
Oct. 94	1/1000	3