

ACUERDO MUNICIPAL. - Aprobado por el Ayuntamiento Pleno, en su sesión de esta fecha, UNICAMENTE La Roda, 30 JUN 1992


COMISION PROVINCIAL DE URBANISMO Aprobado por Anselección de fecha 06 MAYO 1995

EL SECRETARIO, ALBAOETE



IV I ALINEACION

••••• LIMITE SUELO URBANO

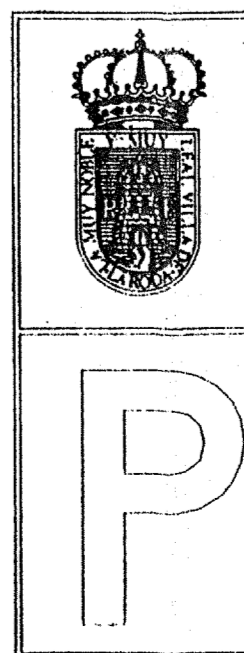

AYUNTAMIENTO DE LA RODA		ESTADO ACTUAL
ACUERDO MUNICIPAL Aprobado por el Ayuntamiento Pleno, en su sesión de esta fecha, UNICAMENTE La Roda, 30 JUN 1992		MODIFICACION DE NORMAS
COMISION PROVINCIAL DE URBANISMO Aprobado por Anselección de fecha 06 MAYO 1995		FECHA
EL SECRETARIO, ALBAOETE		MAY-92
ESCALA 1:2000	PLANO DE ALINEACIONES	PLANO Nº 7.1.1
ARQUITECTO FRANCISCO LOPEZ CUESTA		