

ACUERDO MUNICIPAL.-Aprobado por el Ayuntamiento Pleno, en su sesión de esta fecha, **30 JUN. 1992**
 La Roda **30 JUN. 1992**
 EL SECRETARIO,


COMISION PROVINCIAL DE URBANISMO
 Aprobado por Resolución de fecha **16 MAYO 1995**
 ALBAETE

ACUERDO MUNICIPAL.-Aprobado por el Ayuntamiento Pleno, en su sesión de esta fecha, **PROVISIONALMENTE**
 La Roda **20 JUL. 1993**
 EL SECRETARIO,

Escaladorio S.L.



IV ALINEACION
 ●●●●● LIMITE SUELO URBANO

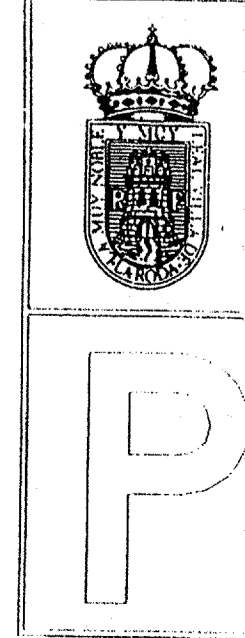

AYUNTAMIENTO DE LA RODA		PROPUESTA DE ACTUACION
NORMAS SUBSIDIARIAS DE PLANEAMIENTO DE AMBITO MUNICIPAL		MODIFICACION DE NORMAS
ESCALA 1:2000	PLANO DE ALINEACIONES	FECHA MAY-92
ARQUITECTO FRANCISCO LOPEZ CUESTA	PLANO Nº 7.5.5	