


MANZANA PROPUESTA A MODIFICAR

COMISION PROVINCIAL DE URBANISMO
 Aprobado por Resolución de Fecha: 20 OCT 2000
 ALBACETE

ACUERDO MUNICIPAL.-Aprobado por el Ayuntamiento Pleno, en su sesión de esta fecha. *INICIALMENTE*
 La Roda 23-5-2000
 EL SECRETARIO,

ACUERDO MUNICIPAL.-Aprobado por el Ayuntamiento Pleno, en su sesión de esta fecha. *PROVISIONALMENTE*
 La Roda 18-7-2000
 EL SECRETARIO,

ARQUITECTO HONORARIO EXCMO. AYTO. LA RODA	MODIFICACION PUNTUAL DE NORMAS SUBSIDIARIAS DEL PLANEAMIENTO URBANISTICO	
RUBEN MORENO SAHUQUILLO	PROMOTOR: EXCMO. AYUNTAMIENTO DE LA RODA	
FECHA: MAYO-2000	PLANO DE SITUACION	ESCALA: 1/1000
FECHA: MAYO-2000	EN LA RODA (ALBACETE) C/ JUAN CARRASCO; C/ VELAZQUEZ; C/ GOYA Y C/ A. DE ARAGON	Nº PLANO 1

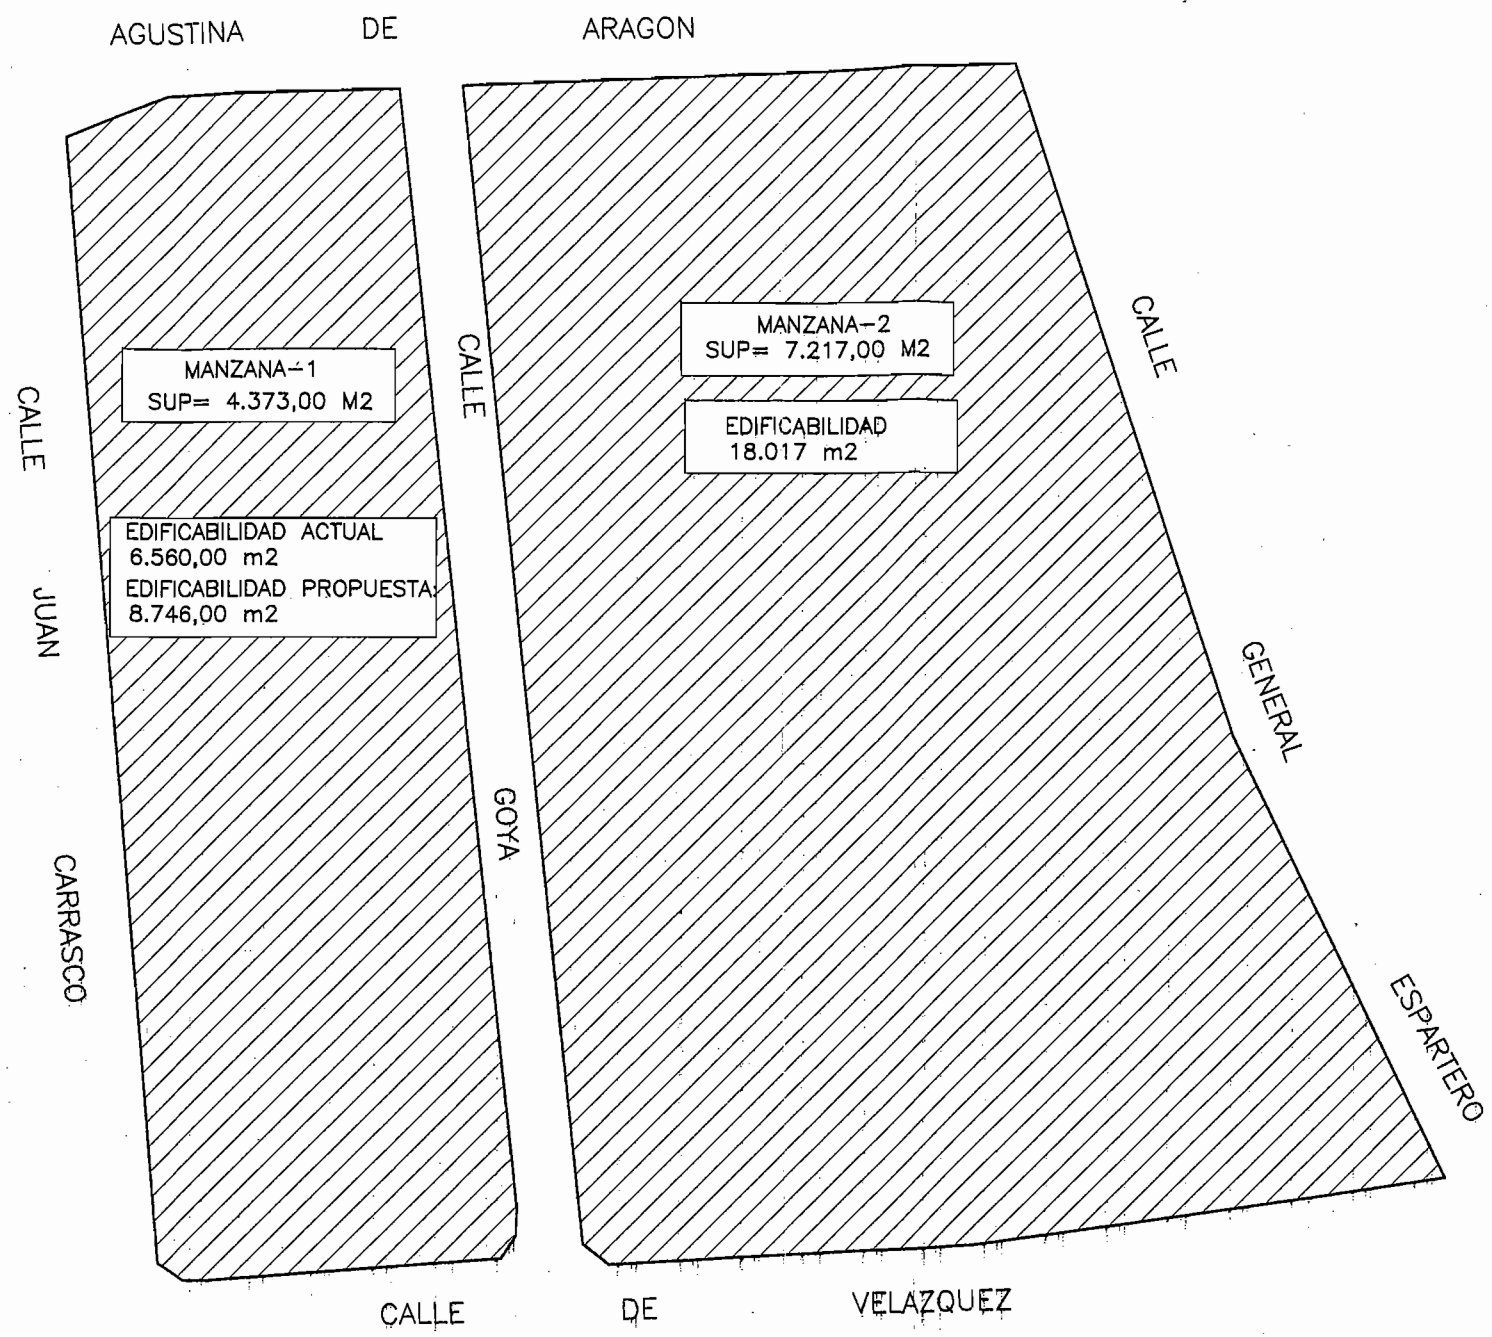

COMISION PROVINCIAL DE URBANISMO
 Aprobado por Resolucion de
 Fecha: 20 OCT 2000
 ALBACETE

ACUERDO MUNICIPAL.-Aprobado por el Ayuntamiento Pleno, en su sesion de esta fecha. PROVISIONALMENTE
 La Roda 18-7-2000
 EL SECRETARIO,

ACUERDO MUNICIPAL.-Aprobado por el Ayuntamiento Pleno, en su sesion de esta fecha. INICIALMENTE
 La Roda 9-5-2000
 EL SECRETARIO,

EDIFICABILIDAD DE MANZANA ANTES DE APERTURA C/ GOYA: 28.291,00 m2	
EDIFICABILIDAD APROBADA COMISION PROVINCIAL DEL 3-3-1994	
MANZANA-1:	6.560,00 m2
MANZANA-2:	18.017,00 m2
TOTAL:	24.577,00 m2
EDIFICABILIDAD PROPUESTA:	
MANZANA-1:	8.746,00 m2
MANZANA-2:	18.017,00 m2
TOTAL:	26.763,00 m2 < 28.291.00 m2

ARQUITECTO HONORARIO EXCMO. AYTO. LA RODA	MODIFICACION PUNTUAL DE NORMAS SUBSIDIARIAS DEL PLANEAMIENTO URBANISTICO	
	PROMOTOR: EXCMO. AYUNTAMIENTO DE LA RODA	
RUBEN MORENO SAHUQUILLO	PLANO DE EDIFICABILIDAD	ESCALA:1/1000
FECHA:MAYO-2000	EN LA RODA (ALBACETE) C/ JUAN CARRASCO; C/ VELAZQUEZ; C/ GOYA Y C/ A. DE ARAGON	Nº PLANO 2