


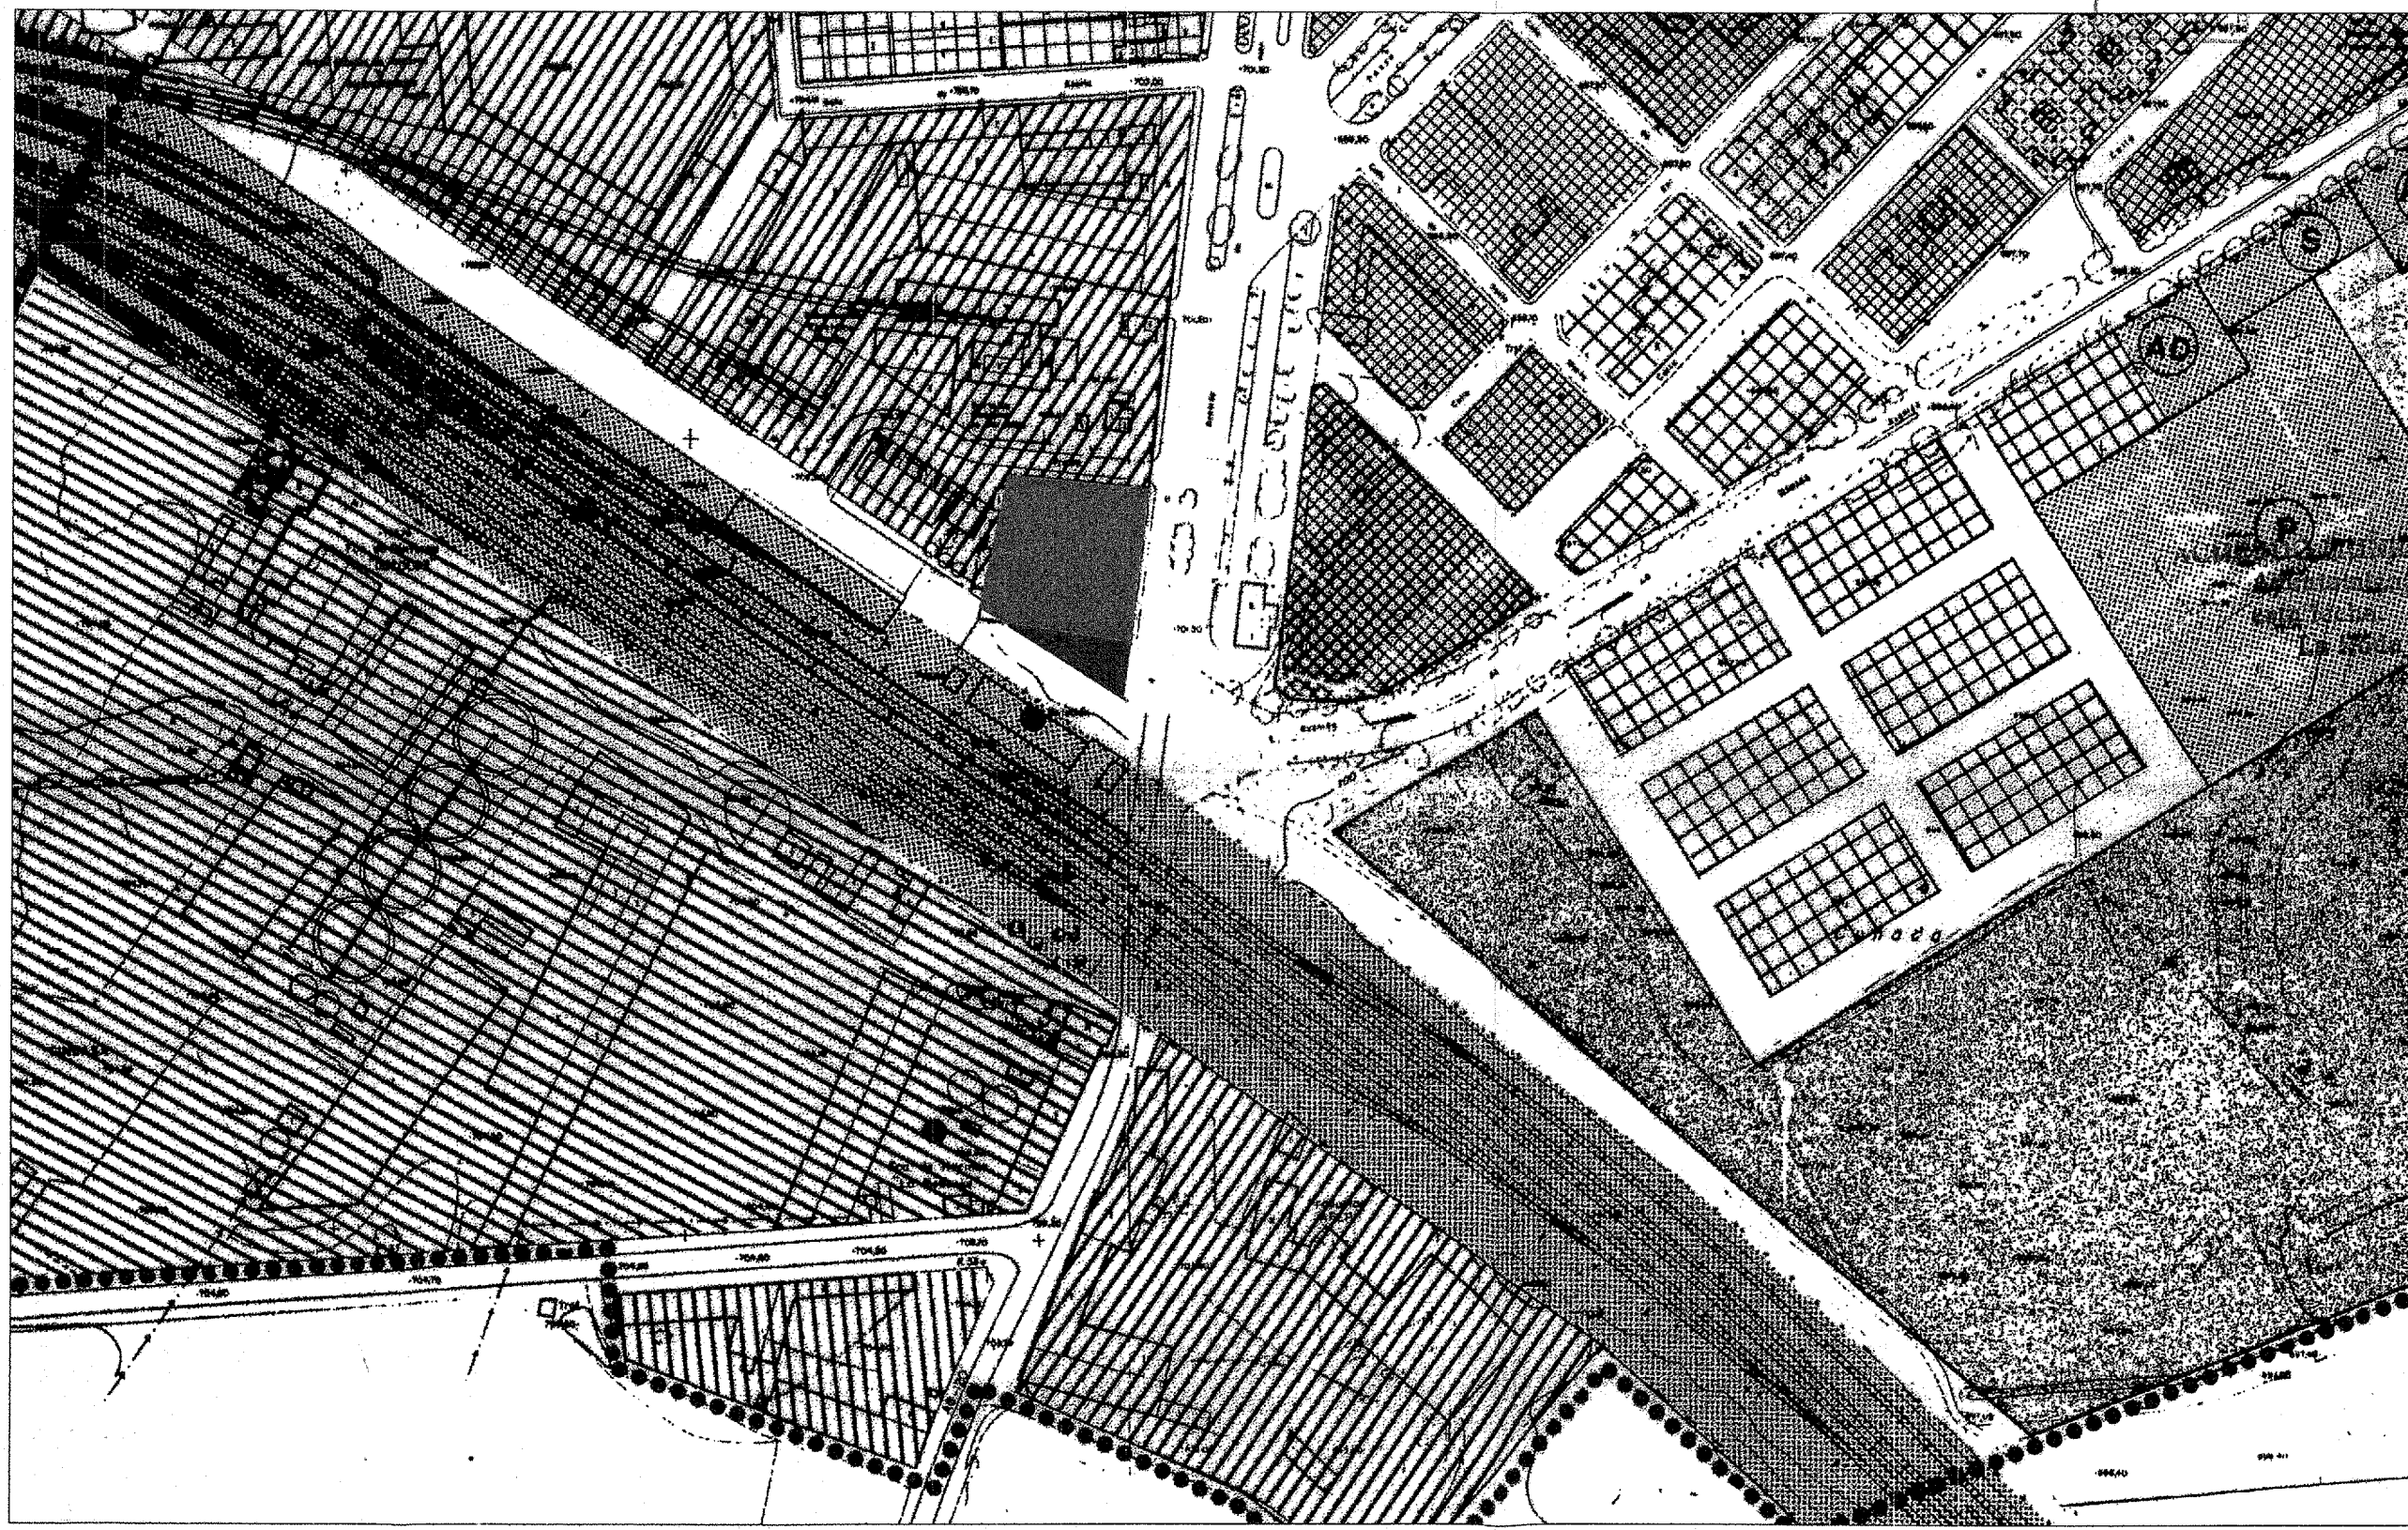






COMISION MUNICIPAL DE  
 Aprobado por el Ayuntamiento de  
 Fecha: 17 DIC 2001



ACUERDO MUNICIPAL.- Aprobado por el Ayuntamiento Pleno, en su sesión de esta fecha. **PROVISIONALMENTE**  
 La Roda 18-9-2001  
 EL SECRETARIO,

MUNICIPAL.- Aprobado por el Ayuntamiento Pleno, en su sesión de esta fecha. **PROVISIONALMENTE**  
 La Roda 19-11-2001  
 EL SECRETARIO,

-  Uso terciario de Alojamiento Colectivo 3º Edad.
-  Espacio Libre
-  Suelo urbano industrial
-  Suelo urbano residencial ( alta densidad )
-  Equipamiento
-  Suelo urbano residencial ( baja densidad )

 EL ARQUITECTO D. Vicente Morcillo López.	<b>EXCMO. AYUNTAMIENTO DE LA RODA</b>	
	DOCUMENTO: MODIFICACION PUNTUAL DE LAS NORMAS SUBSIDIARIAS RELATIVAS A LA RECALIFICACION DE UNA AREA DE SUELO URBANO DE USO INDUSTRIAL A USO TERCIARIO DE ALOJAMIENTO COLECTIVO PARA LA TERCERA EDAD	
	Fecha JULIO 2001	Escala: 1/2000
	DENOMINACION: PLANO MODIFICADO ORDENACION Y GESTION	
	Plano Nº <b>1</b>	