




ACUERDO MUNICIPAL.- Aprobado por el Ayuntamiento Pleno, en su sesión de esta fecha. INICIALMENTE  
 La Roda 18-9-2001  
 EL SECRETARIO,


ACUERDO MUNICIPAL.- Aprobado por el Ayuntamiento Pleno, en su sesión de esta fecha. PROVISIONALMENTE  
 19-11-2001  
 EL SECRETARIO,



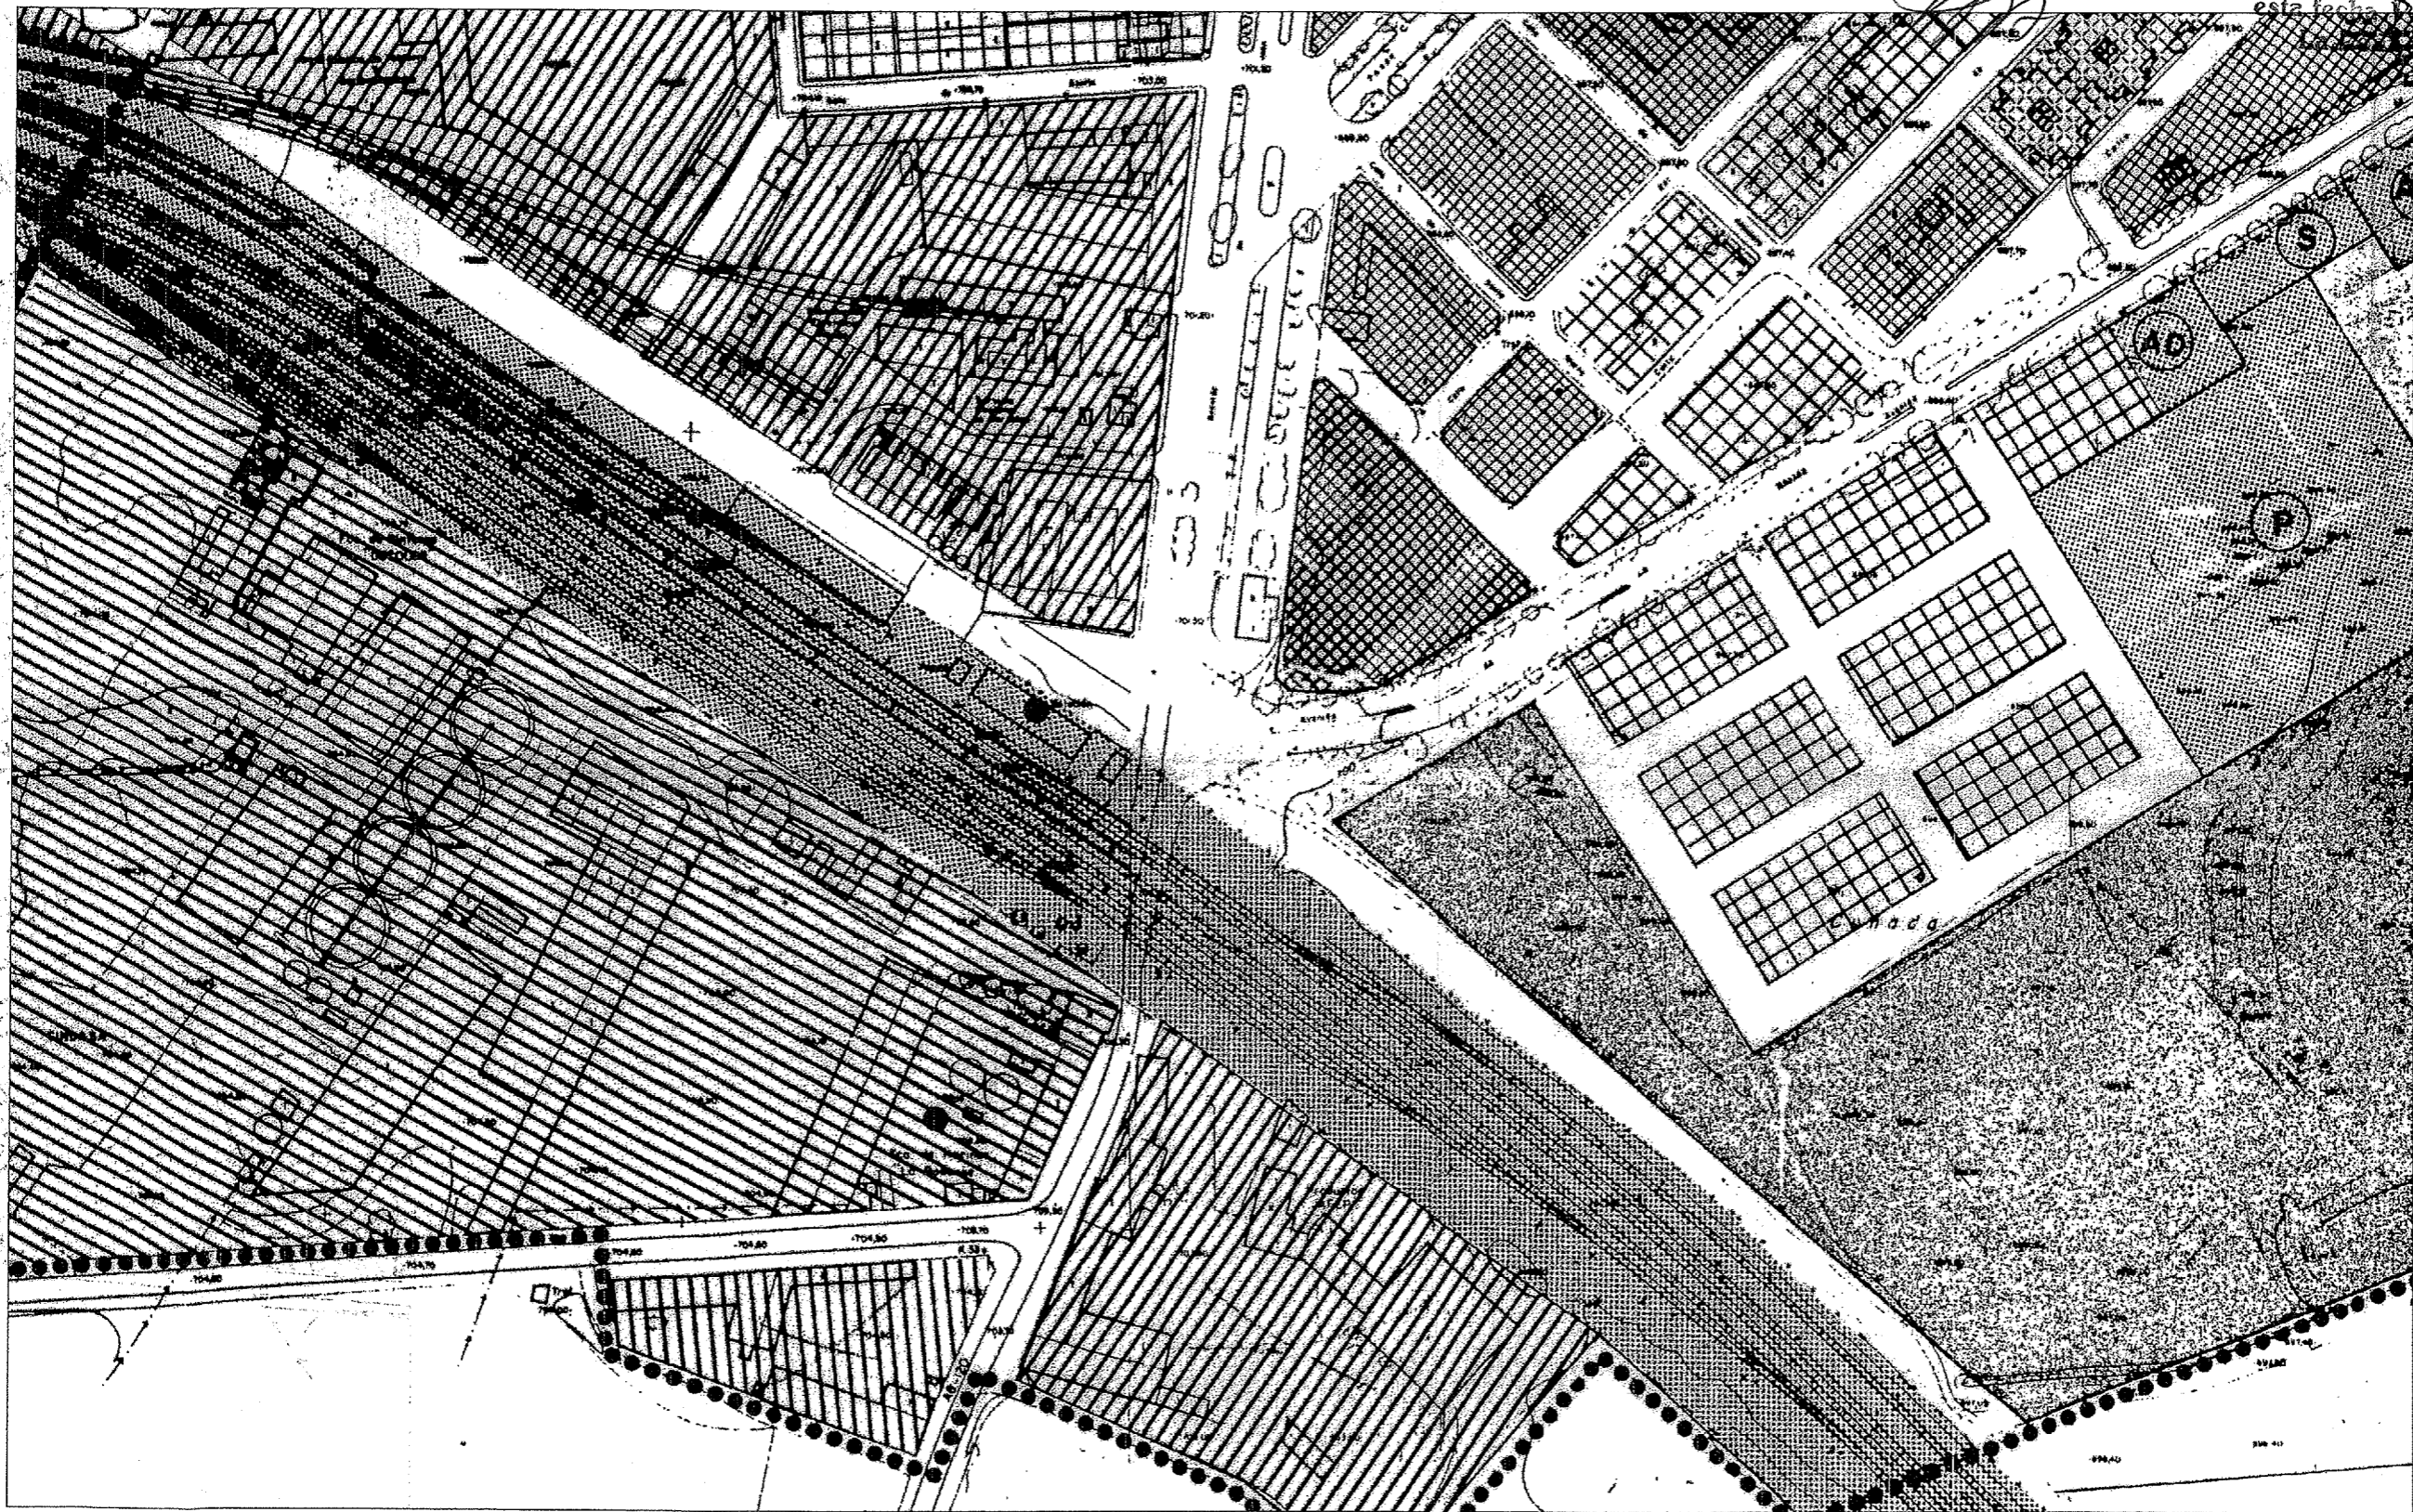

Comprobado por:  
 Aprobado por:  
 Fecha: 17 DIC 2001  
 ALBACETE

 Suelo urbano industrial

 Suelo urbano residencial ( alta densidad )

 Equipamiento

 Suelo urbano residencial ( baja densidad )

 EL ARQUITECTO D. Vicente Moya López.	<b>EXCMO. AYUNTAMIENTO DE LA RODA</b>	
	DOCUMENTO: MODIFICACION PUNTUAL DE LAS NORMAS SUBSIDIARIAS RELATIVAS A LA RECALIFICACION DE UNA AREA DE SUELO URBANO DE USO INDUSTRIAL A USO TERCARIO DE ALOJAMIENTO COLECTIVO PARA LA TERCERA EDAD	
	Fecha JULIO 2001	Escala: 1/2000
	DENOMINACION: PLANO ORIGINAL ORDENACION Y GESTION	
	Plano Nº <b>1</b>	