


ACUERDO MUNICIPAL.-Aprobado por el Ayuntamiento Pleno, en su sesión de esta fecha. **INICIALMENTE**

La Roda 18-9-2001


EL SECRETARIO,

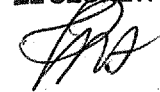

ACUERDO MUNICIPAL.-Aprobado por el Ayuntamiento Pleno, en su sesión de esta fecha. **PROVISIONALMENTE**

La Roda 19-11-2001

EL SECRETARIO,

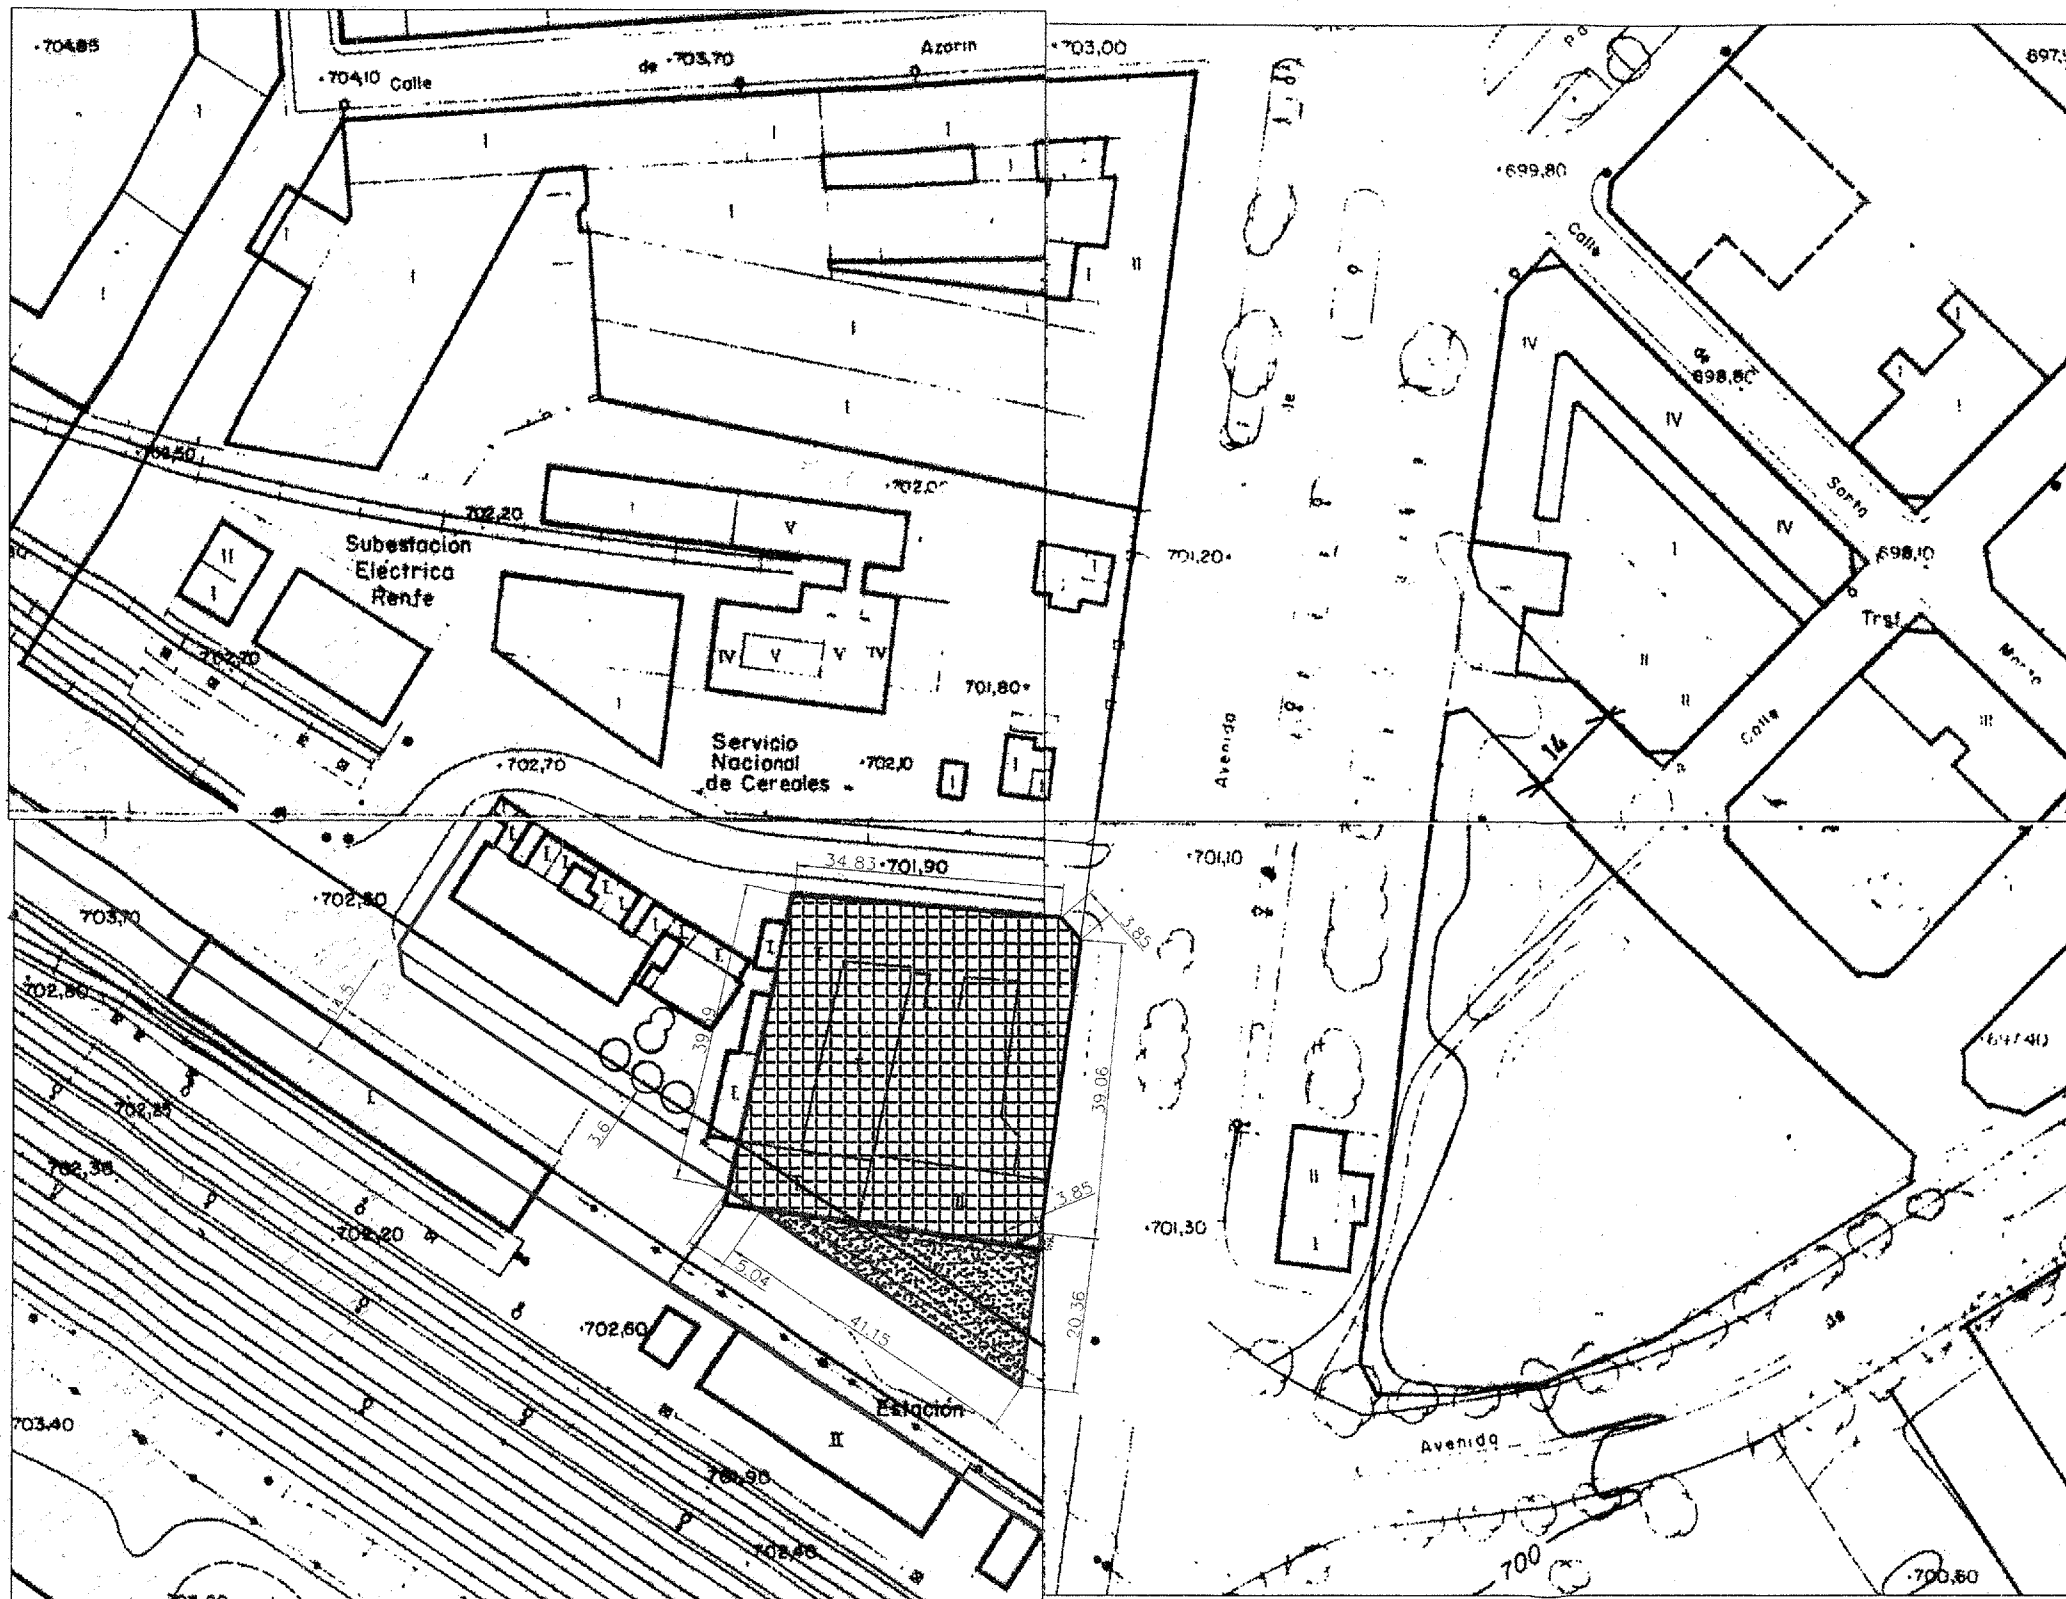SUELO URBANO USO TERCIARIO ALOJAMIENTO COLECTIVO TERCERA EDAD



SUELO URBANO ESPACIO LIBRE



EXCMO. AYUNTAMIENTO DE LA RODA

DOCUMENTO: MODIFICACION PUNTUAL DE LAS NORMAS SUBSIDIARIAS RELATIVAS A LA RECALIFICACION DE UNA AREA DE SUELO URBANO DE USO INDUSTRIAL A USO TERCIARIO DE ALOJAMIENTO COLECTIVO PARA LA TERCERA EDAD

Fecha	Escala:
JULIO 2001	1/1000

EL ARQUITECTO

DENOMINACION: PLANO MODIFICADO ALINEACIONES

Plano N°

6

D. Vicente Moro López