



COMISION MUNICIPAL DE  
 Aprobación de Planos Urbanos de  
 Fecha: 17 Julio 2001  
 ALBACETE

ACUERDO MUNICIPAL.- Aprobado por el  
 Ayuntamiento Pleno, en su sesión de  
 esta fecha. **INICIALMENTE**  
 La Roda 18-9-2001  
 EL SECRETARIO,

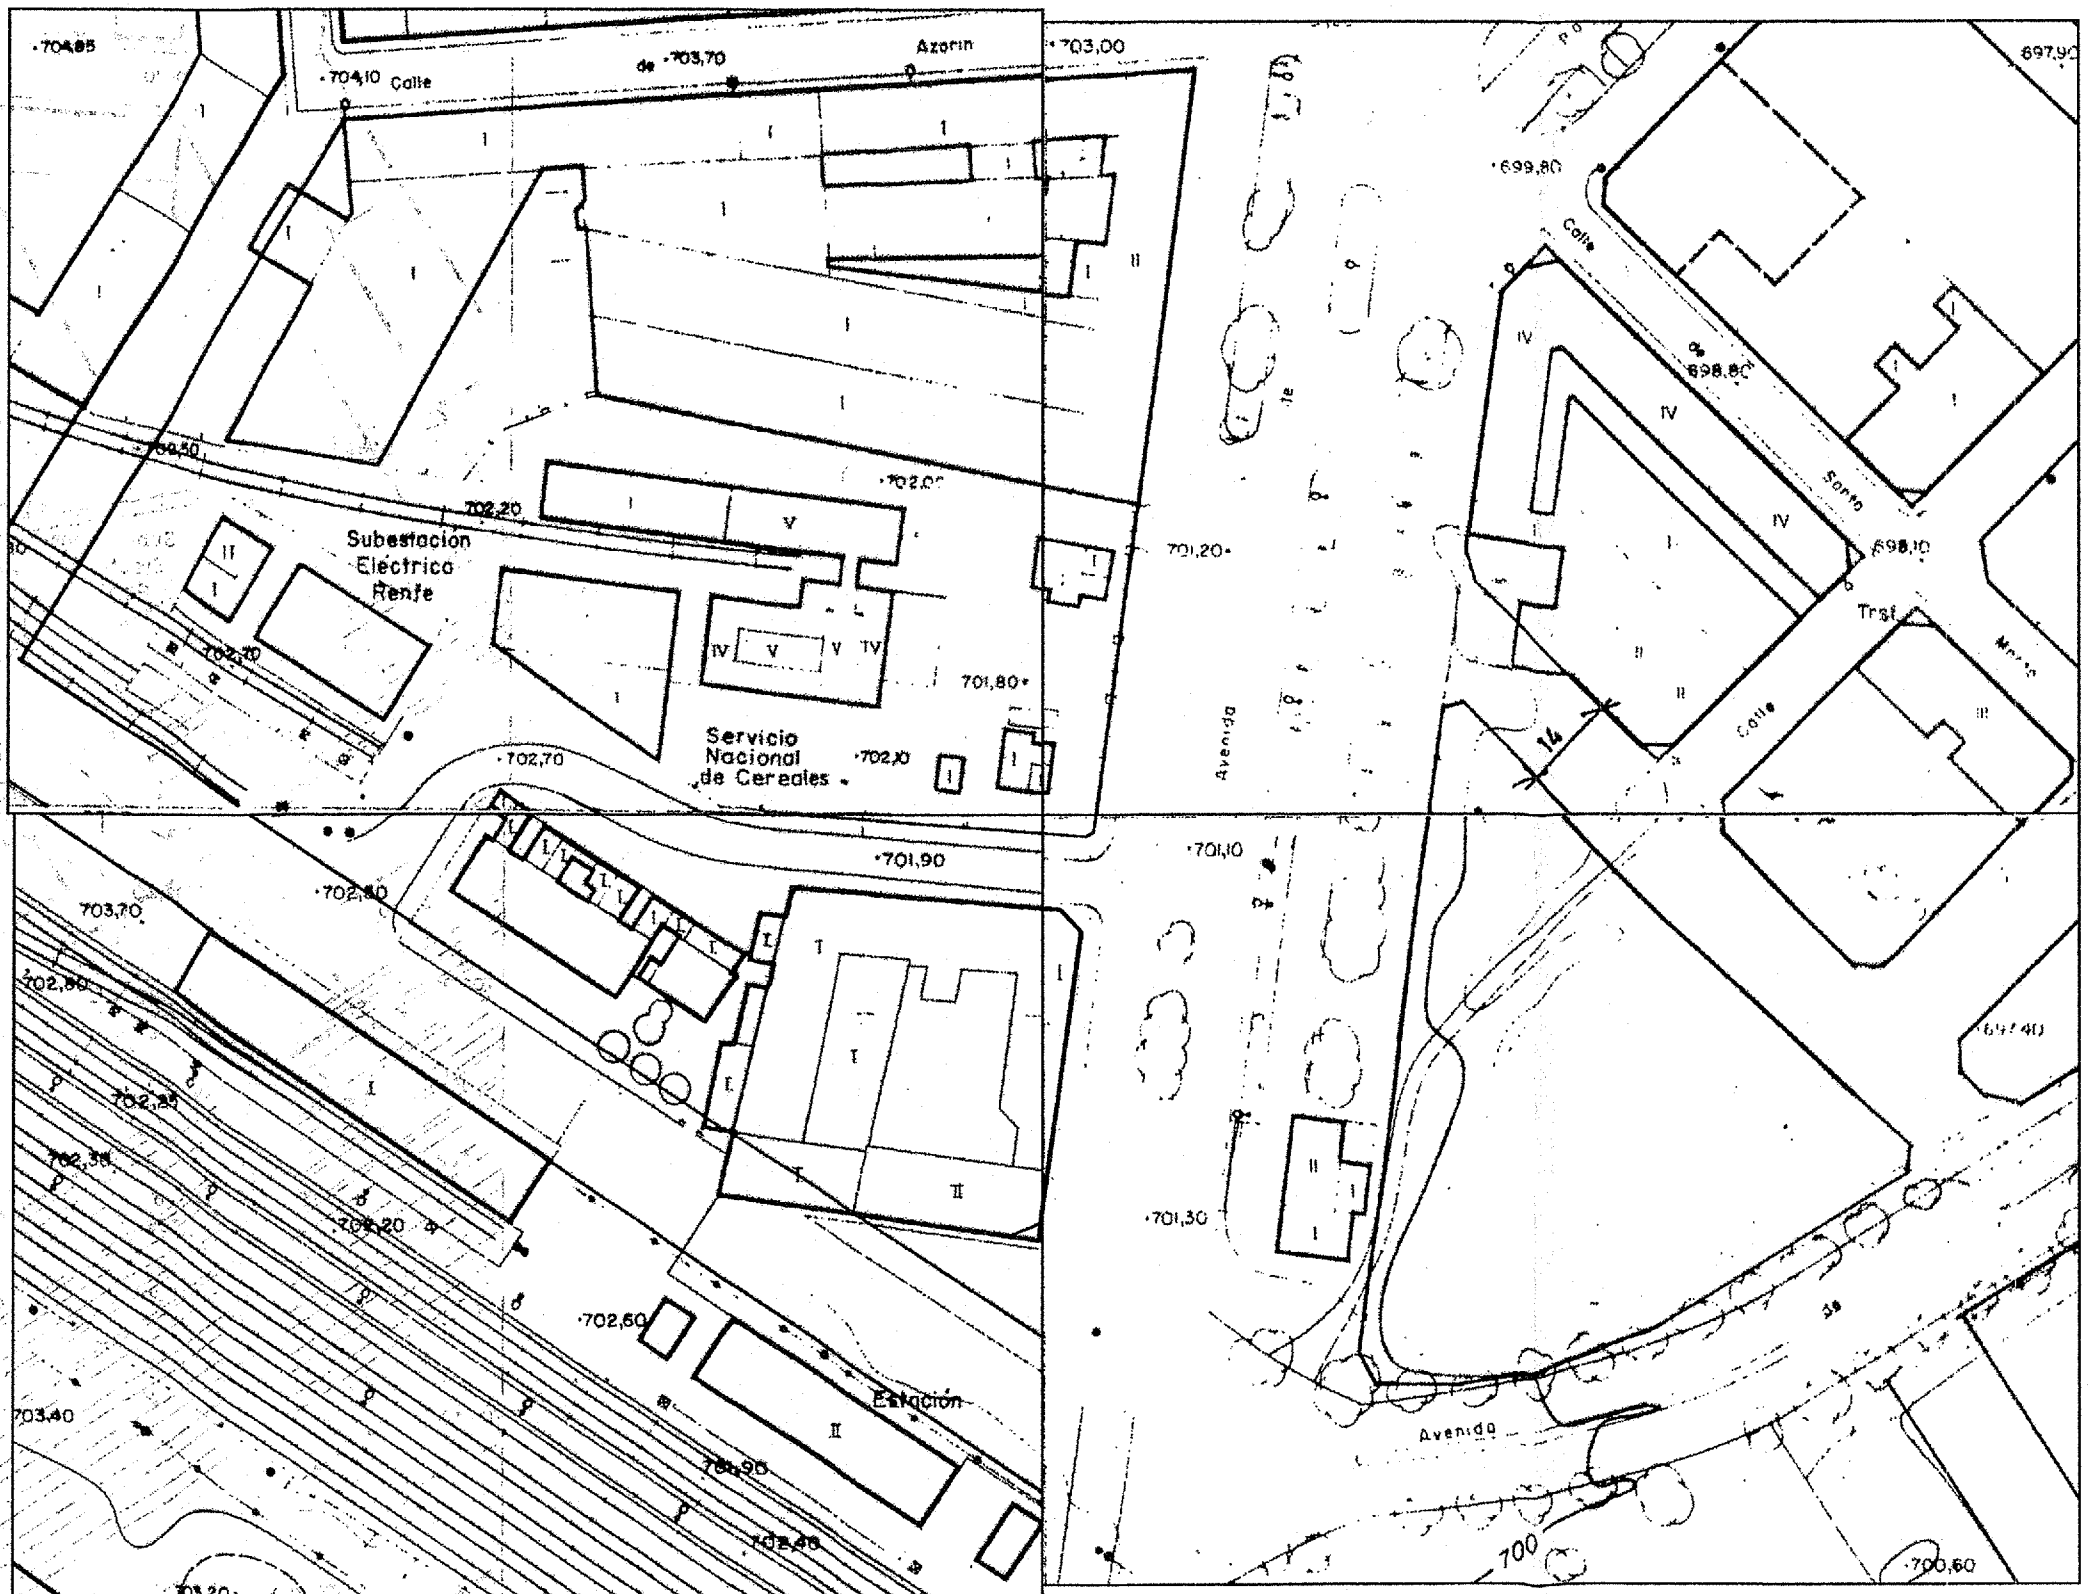

ACUERDO MUNICIPAL.- Aprobado por el  
 Ayuntamiento Pleno, en su sesión de  
 esta fecha. **PROVISIONALMENTE**  
 La Roda 19-11-2001  
 EL SECRETARIO,

	EXCMO. AYUNTAMIENTO DE LA RODA	
	DOCUMENTO: MODIFICACION PUNTUAL DE LAS NORMAS SUBSIDIARIAS RELATIVAS A LA RECALIFICACION DE UNA AREA DE SUELO URBANO DE USO INDUSTRIAL A USO TERCIARIO DE ALOJAMIENTO COLECTIVO PARA LA TERCERA EDAD	<b>Fecha</b> JULIO, 2001
EL ARQUITECTO D. Vicente Moró López	DENOMINACION: PLANO ORIGINAL ALINEACIONES	<b>Plano N°</b> 6